


# BESTUHLUNGSPLAN

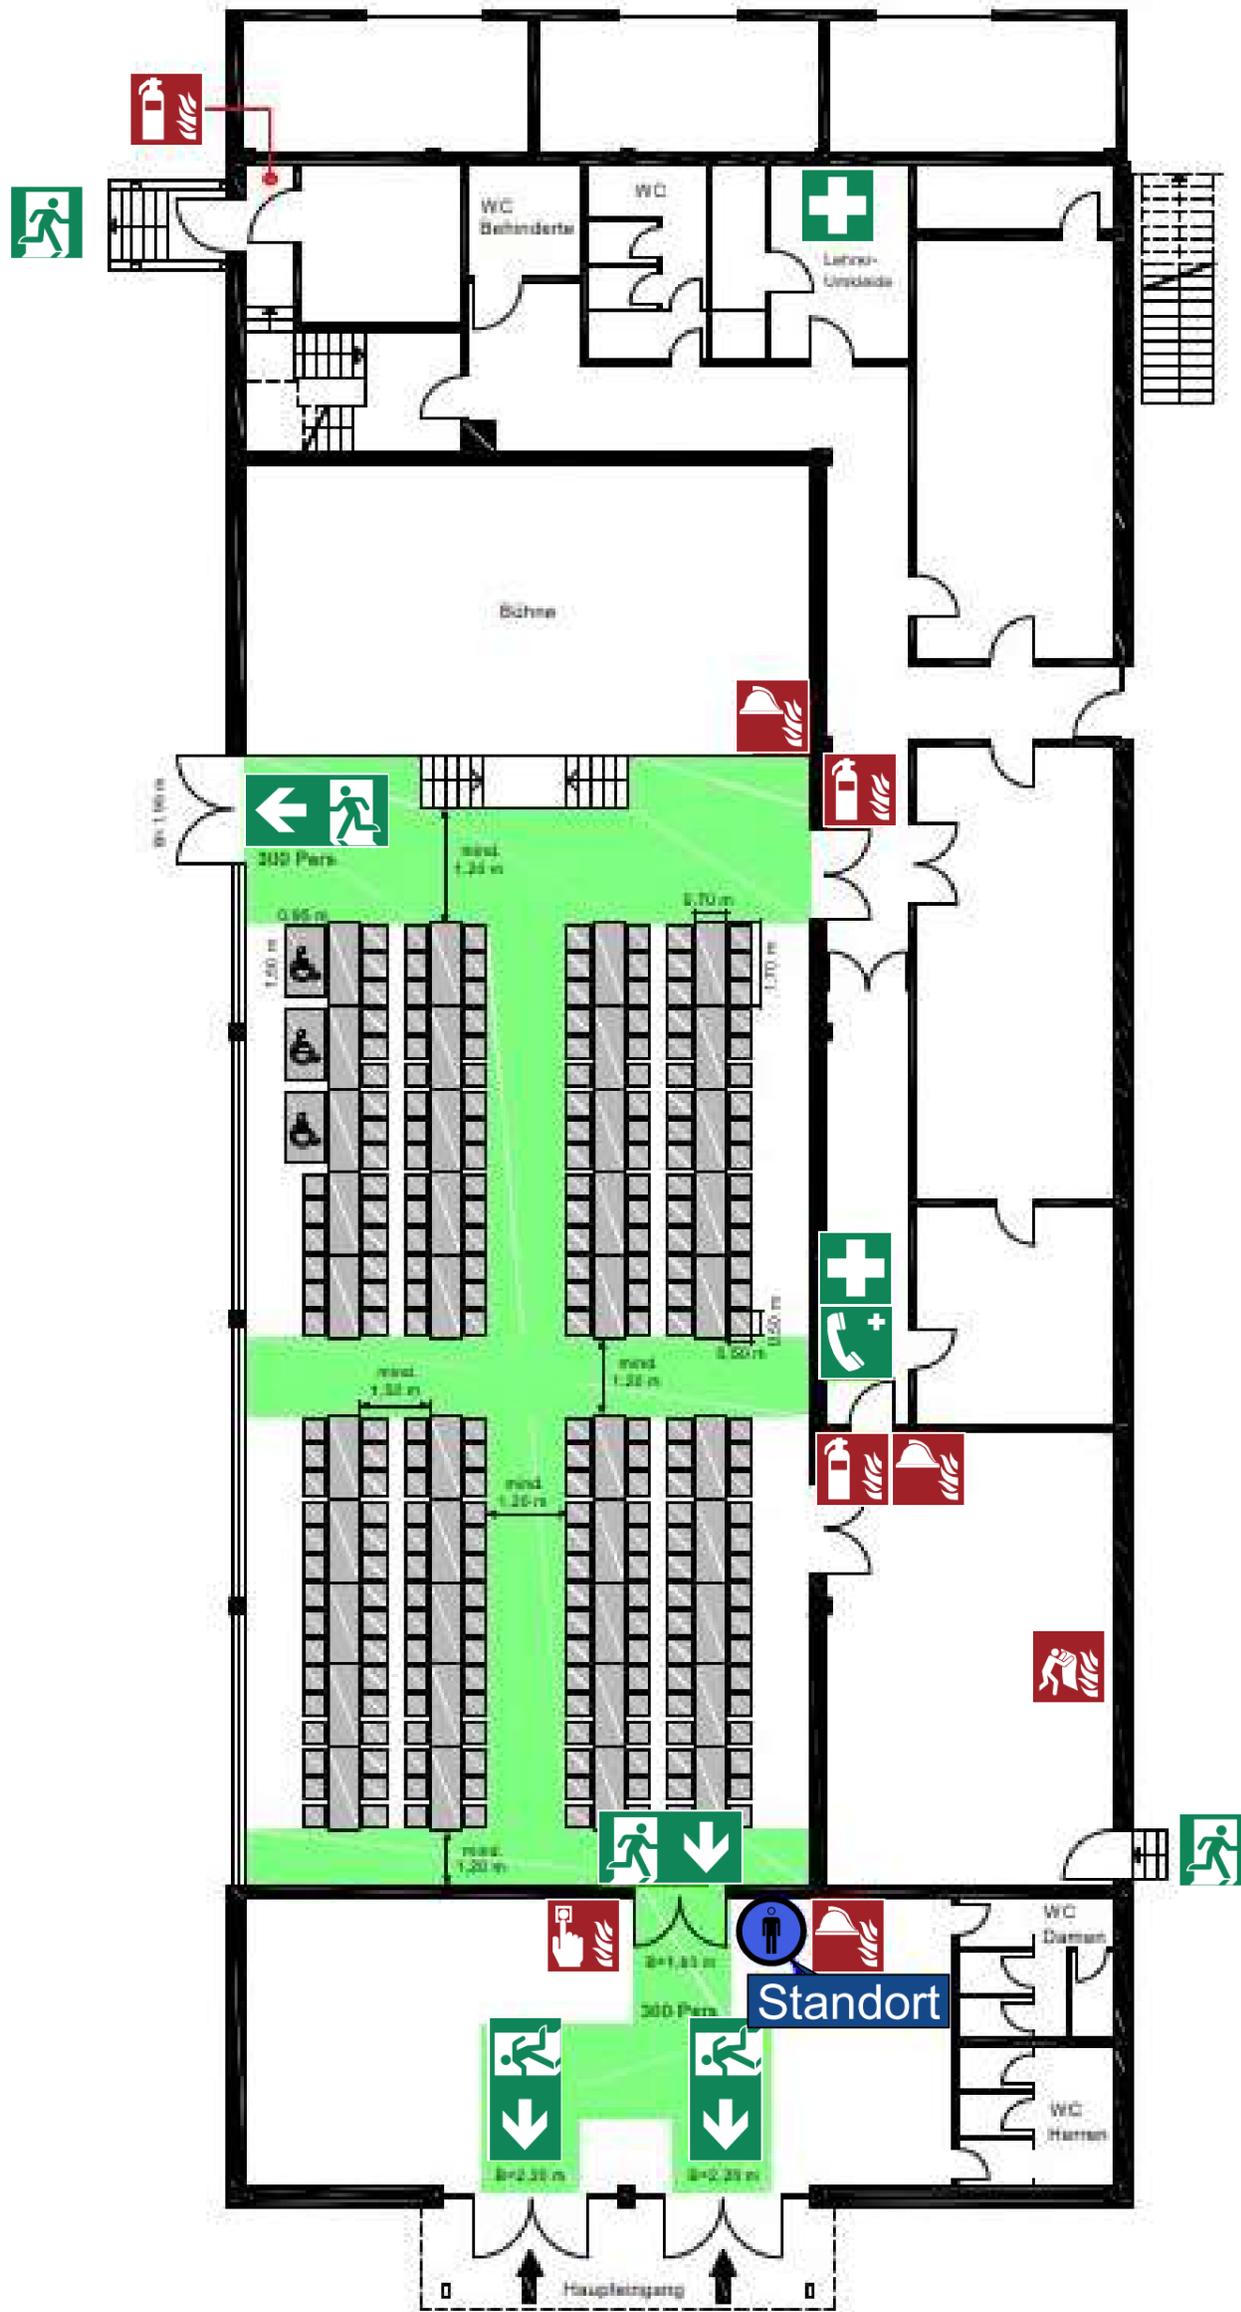

**Legende:**

Standortpfeil	Notruftelefon	Erste Hilfe	Brandmelder	Feuerlöscher
Standort	Notalausgang	Mittel u. Geräte zur Brandbekämpfung	Löschdecke	Standort
Rettungsweg / Notalausgang	Notalausgang			

Objekt: Fa. Mustermann, Industriestr. 22, 12345 Musterhausen Industriestr. 22, 12345 Musterhausen	
Gebäude: Verwaltung / Lager	Geschoss: Erdgeschoss
Stand: tt.mm.jjjj	Plan-Nr.: 4711-0815
Planersteller: S. Hottmann	<a href="http://www.brandschutz-hottmann.de">www.brandschutz-hottmann.de</a>

