


# BRANDSCHUTZPLAN

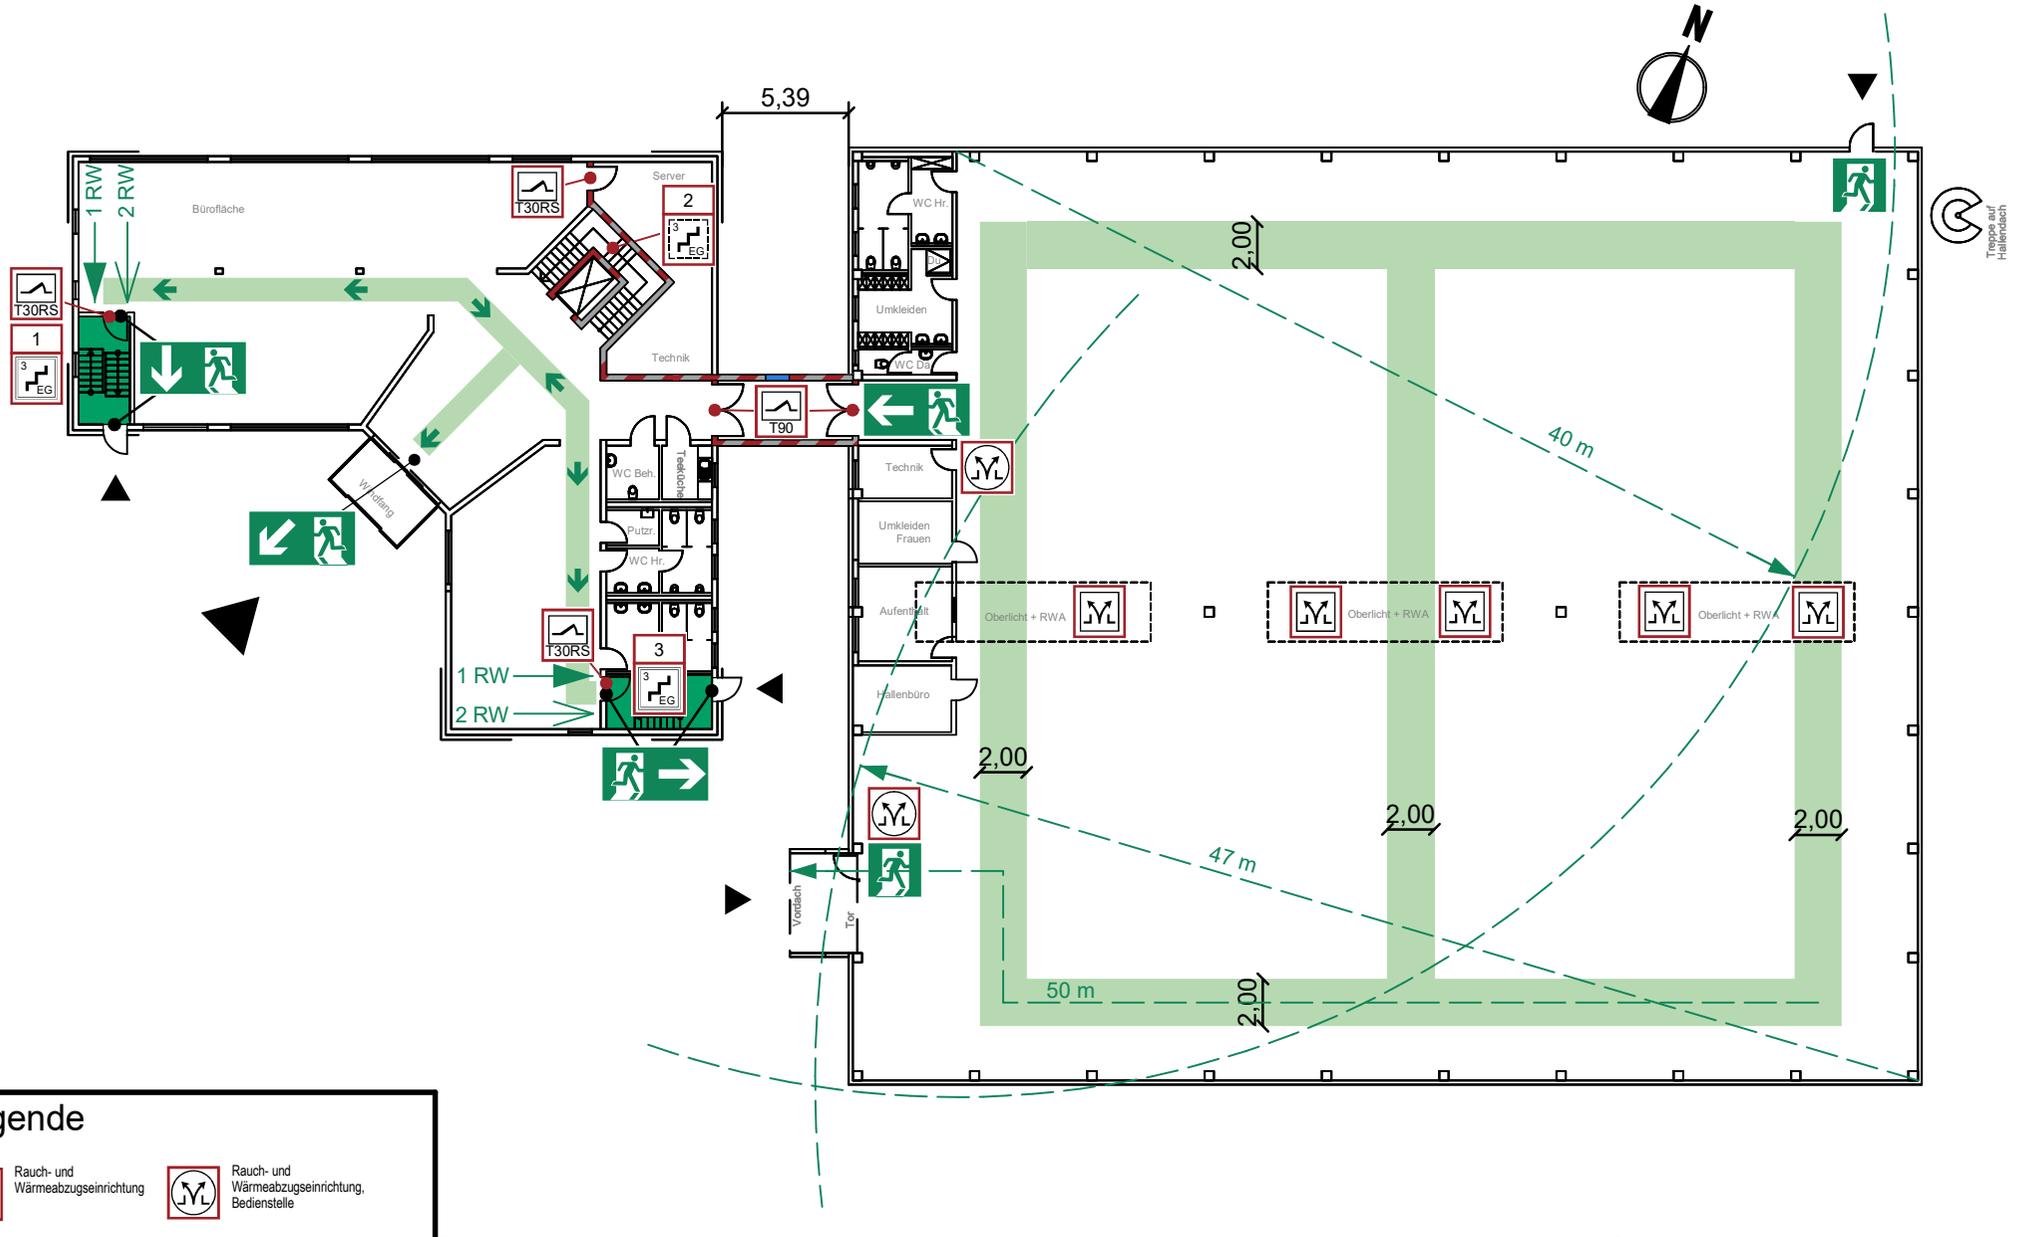

## Legende

- Rauch- und Wärmeabzugsanlage
- Rauch- und Wärmeabzugsanlage, Bedienstelle
- Gebäudeeingang
- Nebenzugang
- Feuerbeständig und aus nicht brennbaren Stoffen
- Brandschutzverglasung G30
- Rettungsraum mit Feuerwiderstand, erreichbare Geschosse, Treppenraumbezeichnung
- Feuerschutztür
- Rettungsraum mit Feuerwiderstand, erreichbare Geschosse, Treppenraumbezeichnung
- Treppe oder Treppenraum; ohne brandschutztechnisch bemessene baulicher Abtrennung, erreichbare Geschosse, mit Treppenraumbez.
- Notwendige Treppe, notwendiger Treppenraum und zugehöriger Ausgang ins Freie
- Rettungsweg / Notausgang
- Nord-Zeiger
- 1 Rettungsweg
- 2 Rettungsweg

Objekt: Muster Objekt Musterstrasse 5, 55555 Musterstadt	
Gebäude: Mustergebäude	Geschoss: Muster
Stand: xxx	Plan-Nr.: xxx
Planersteller: S. Hottmann	<a href="http://www.brandschutz-hottmann.de">www.brandschutz-hottmann.de</a>

