


FLUCHT- UND RETTUNGSPLAN

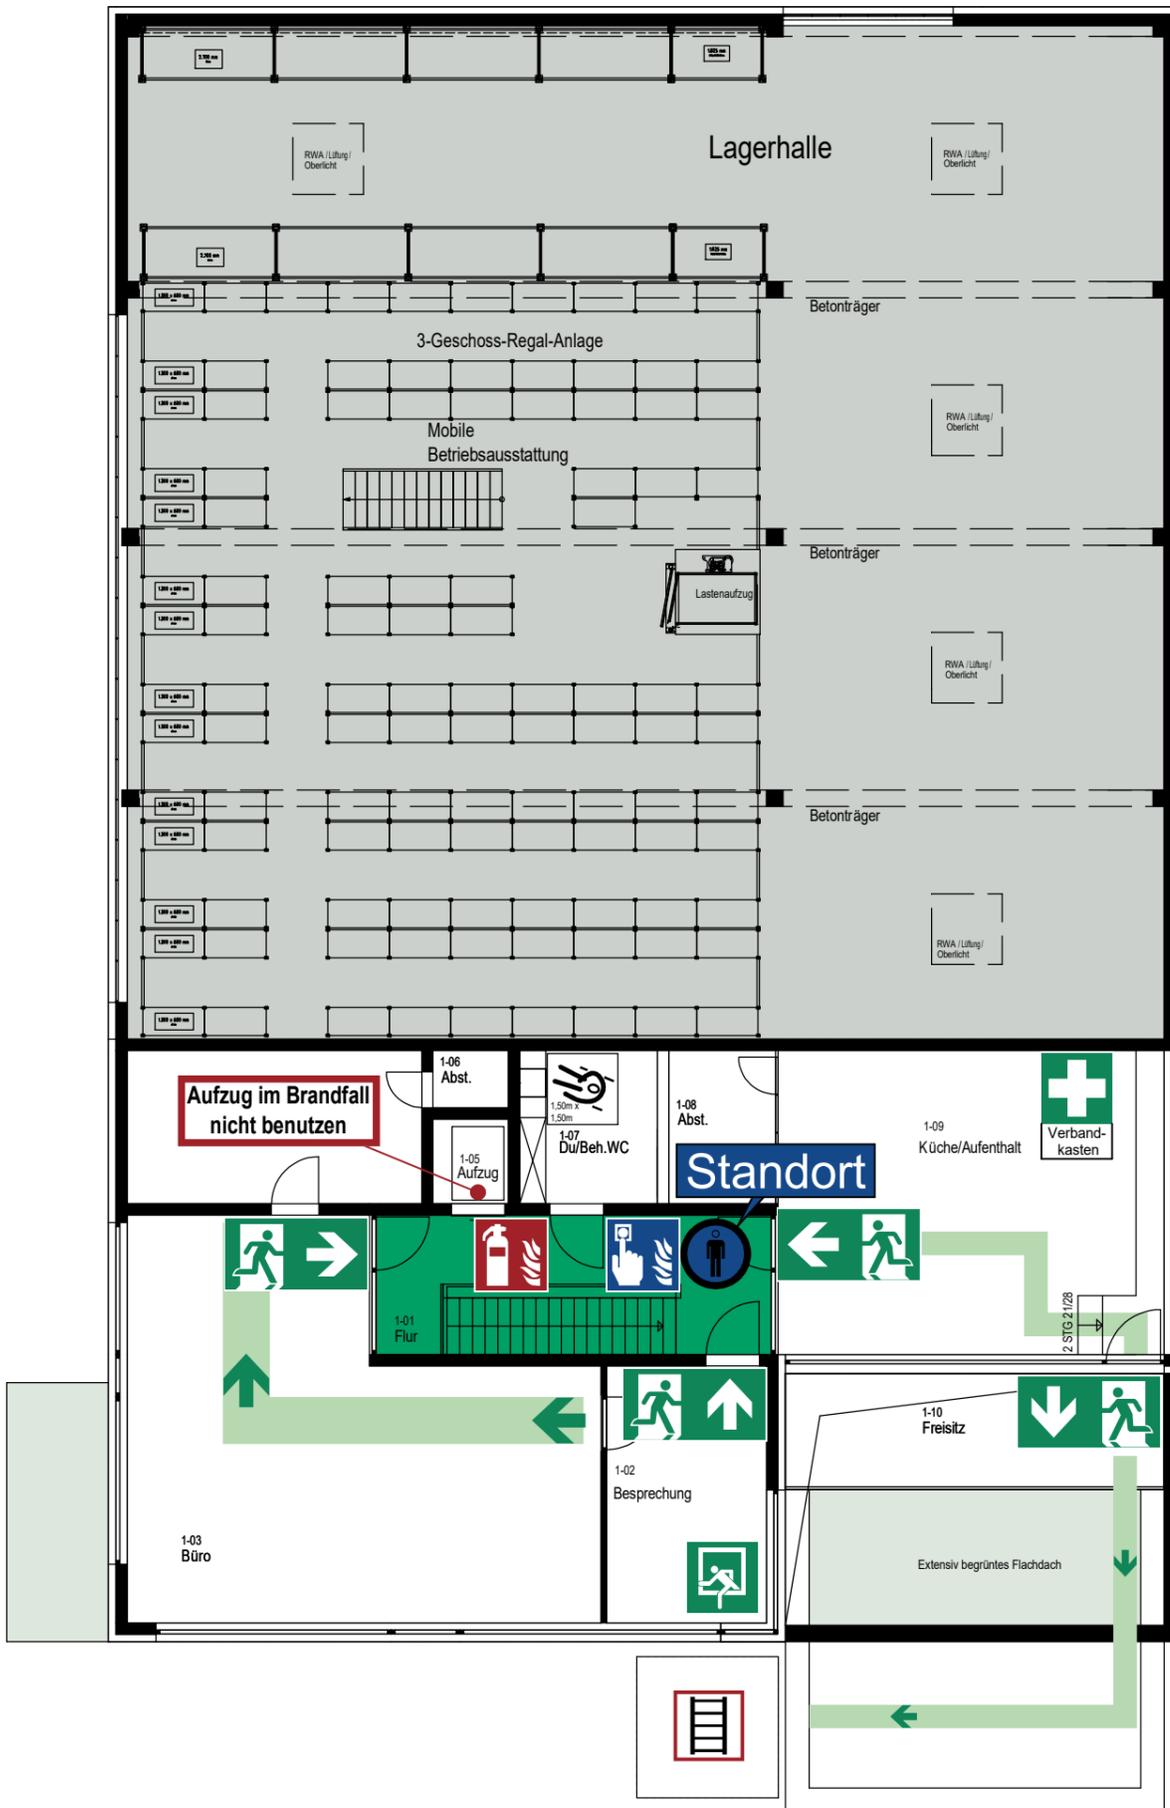


Verhalten bei Unfällen Ruhe bewahren

- 1. Unfall melden**
 - Telefon:** (Tel.-Nr. 112)
 - Wo geschah es?
 - Was geschah?
 - Wie viele Verletzte?
 - Welche Arten von Verletzungen?
 - Warten auf Rückfragen!
- 2. Erste Hilfe**
 - Absicherung des Unfallortes
 - Versorgung der Verletzten
 - Anweisungen beachten
- 3. Weitere Maßnahmen**
 - Rettungsdienste einweisen
 - Schaulustige entfernen

Verhalten im Brandfall Ruhe bewahren

- 1. Brand melden**
 - Brandmelder betätigen oder
 - Telefon:** (Tel.-Nr. 112)
 - Wo brennt es?
 - Was brennt?
 - Wie viel brennt?
 - Welche Gefahren?
 - Warten auf Rückfragen!
- 2. In Sicherheit bringen**
 - Gefährdete Personen mitnehmen
 - Türen schließen
 - Gekennzeichneten Rettungswegen folgen
 - Aufzug nicht benutzen
 - Anweisungen beachten
- 3. Löschversuch unternehmen**
 - Feuerlöscher benutzen

Übersichtsplan

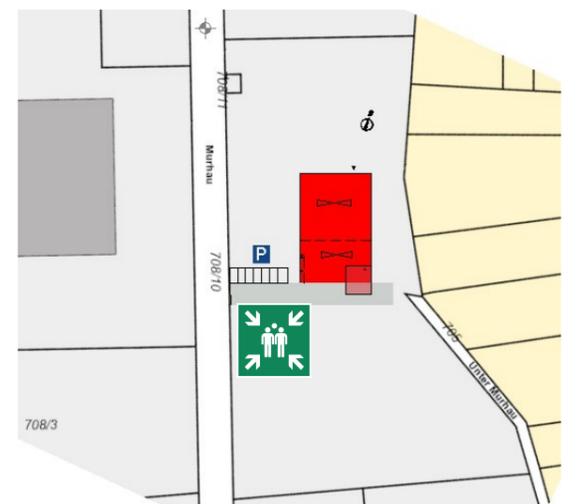

Objekt: Muster Objekt
Musterstrasse 5, 55555 Musterstadt

Gebäude: Mustergebäude
Geschoss: Obergeschoss

Stand: xxxxxxx
Plan-Nr.: xxxxxxx

Planersteller: S.Hottmann
www.brandschutz-hottmann.de

